


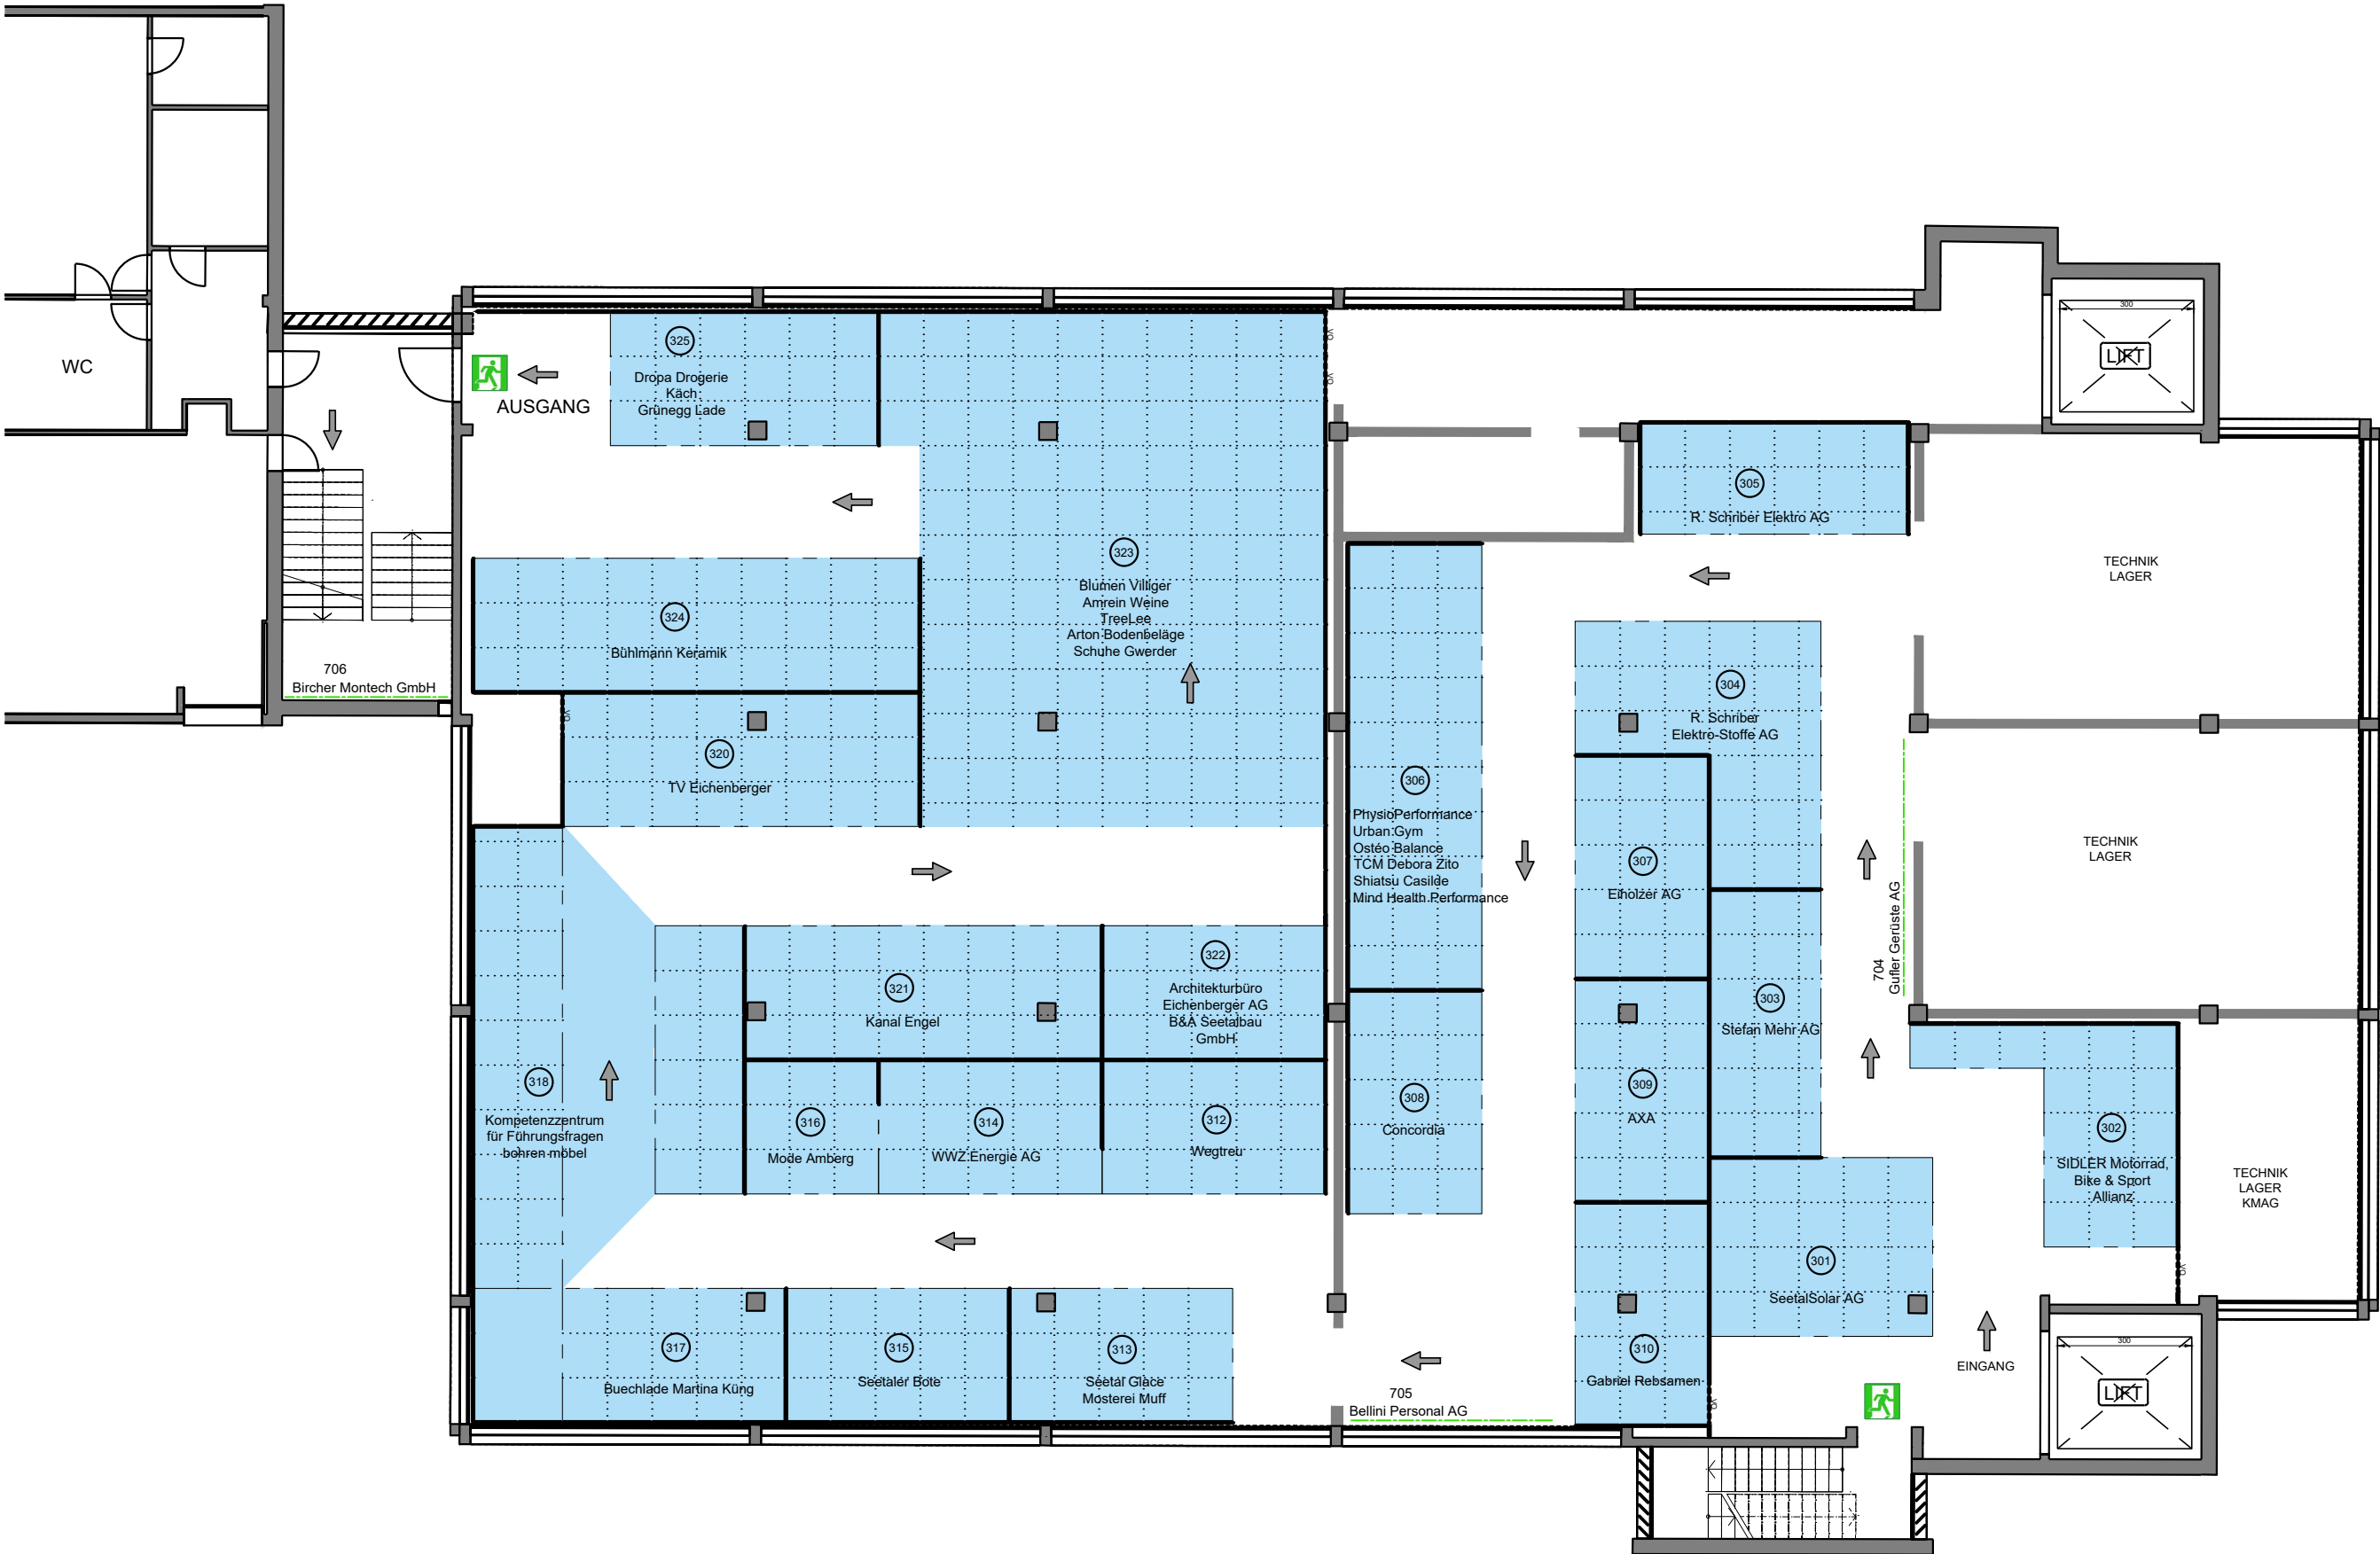

Halle 3

1. Obergeschoss





KNEUBÜHLER
MESSESTANDBAU AG
Feldmattstrasse 15 6032 Emmen Tel. 041 260 40 01 Fax 041 260 40 76 E-Mail info@k-m-ag.ch

KUNDE
Hofdere 2026

MESSE
Gew., Hochdorf, 4-6.09.2026

CAD-NAME
H:\Gewerbeausstellung Hofdere 2026\CAD\Hallenplan-Gewerbeausstellung-Hofdere-2026_10G_Halle-3.dwg

GRUNDRISS

ERSTELLT VON: CT	MASSSTAB: 1:150
ERSTELLT AM: 03.06.2026	GRÖSSE: A3
LETZTE ÄNDERUNG: 03.06.2026 10:00	CT
HALLE: 3 1.OG	STAND: ----

© by Kneubühler Messestandbau AG