


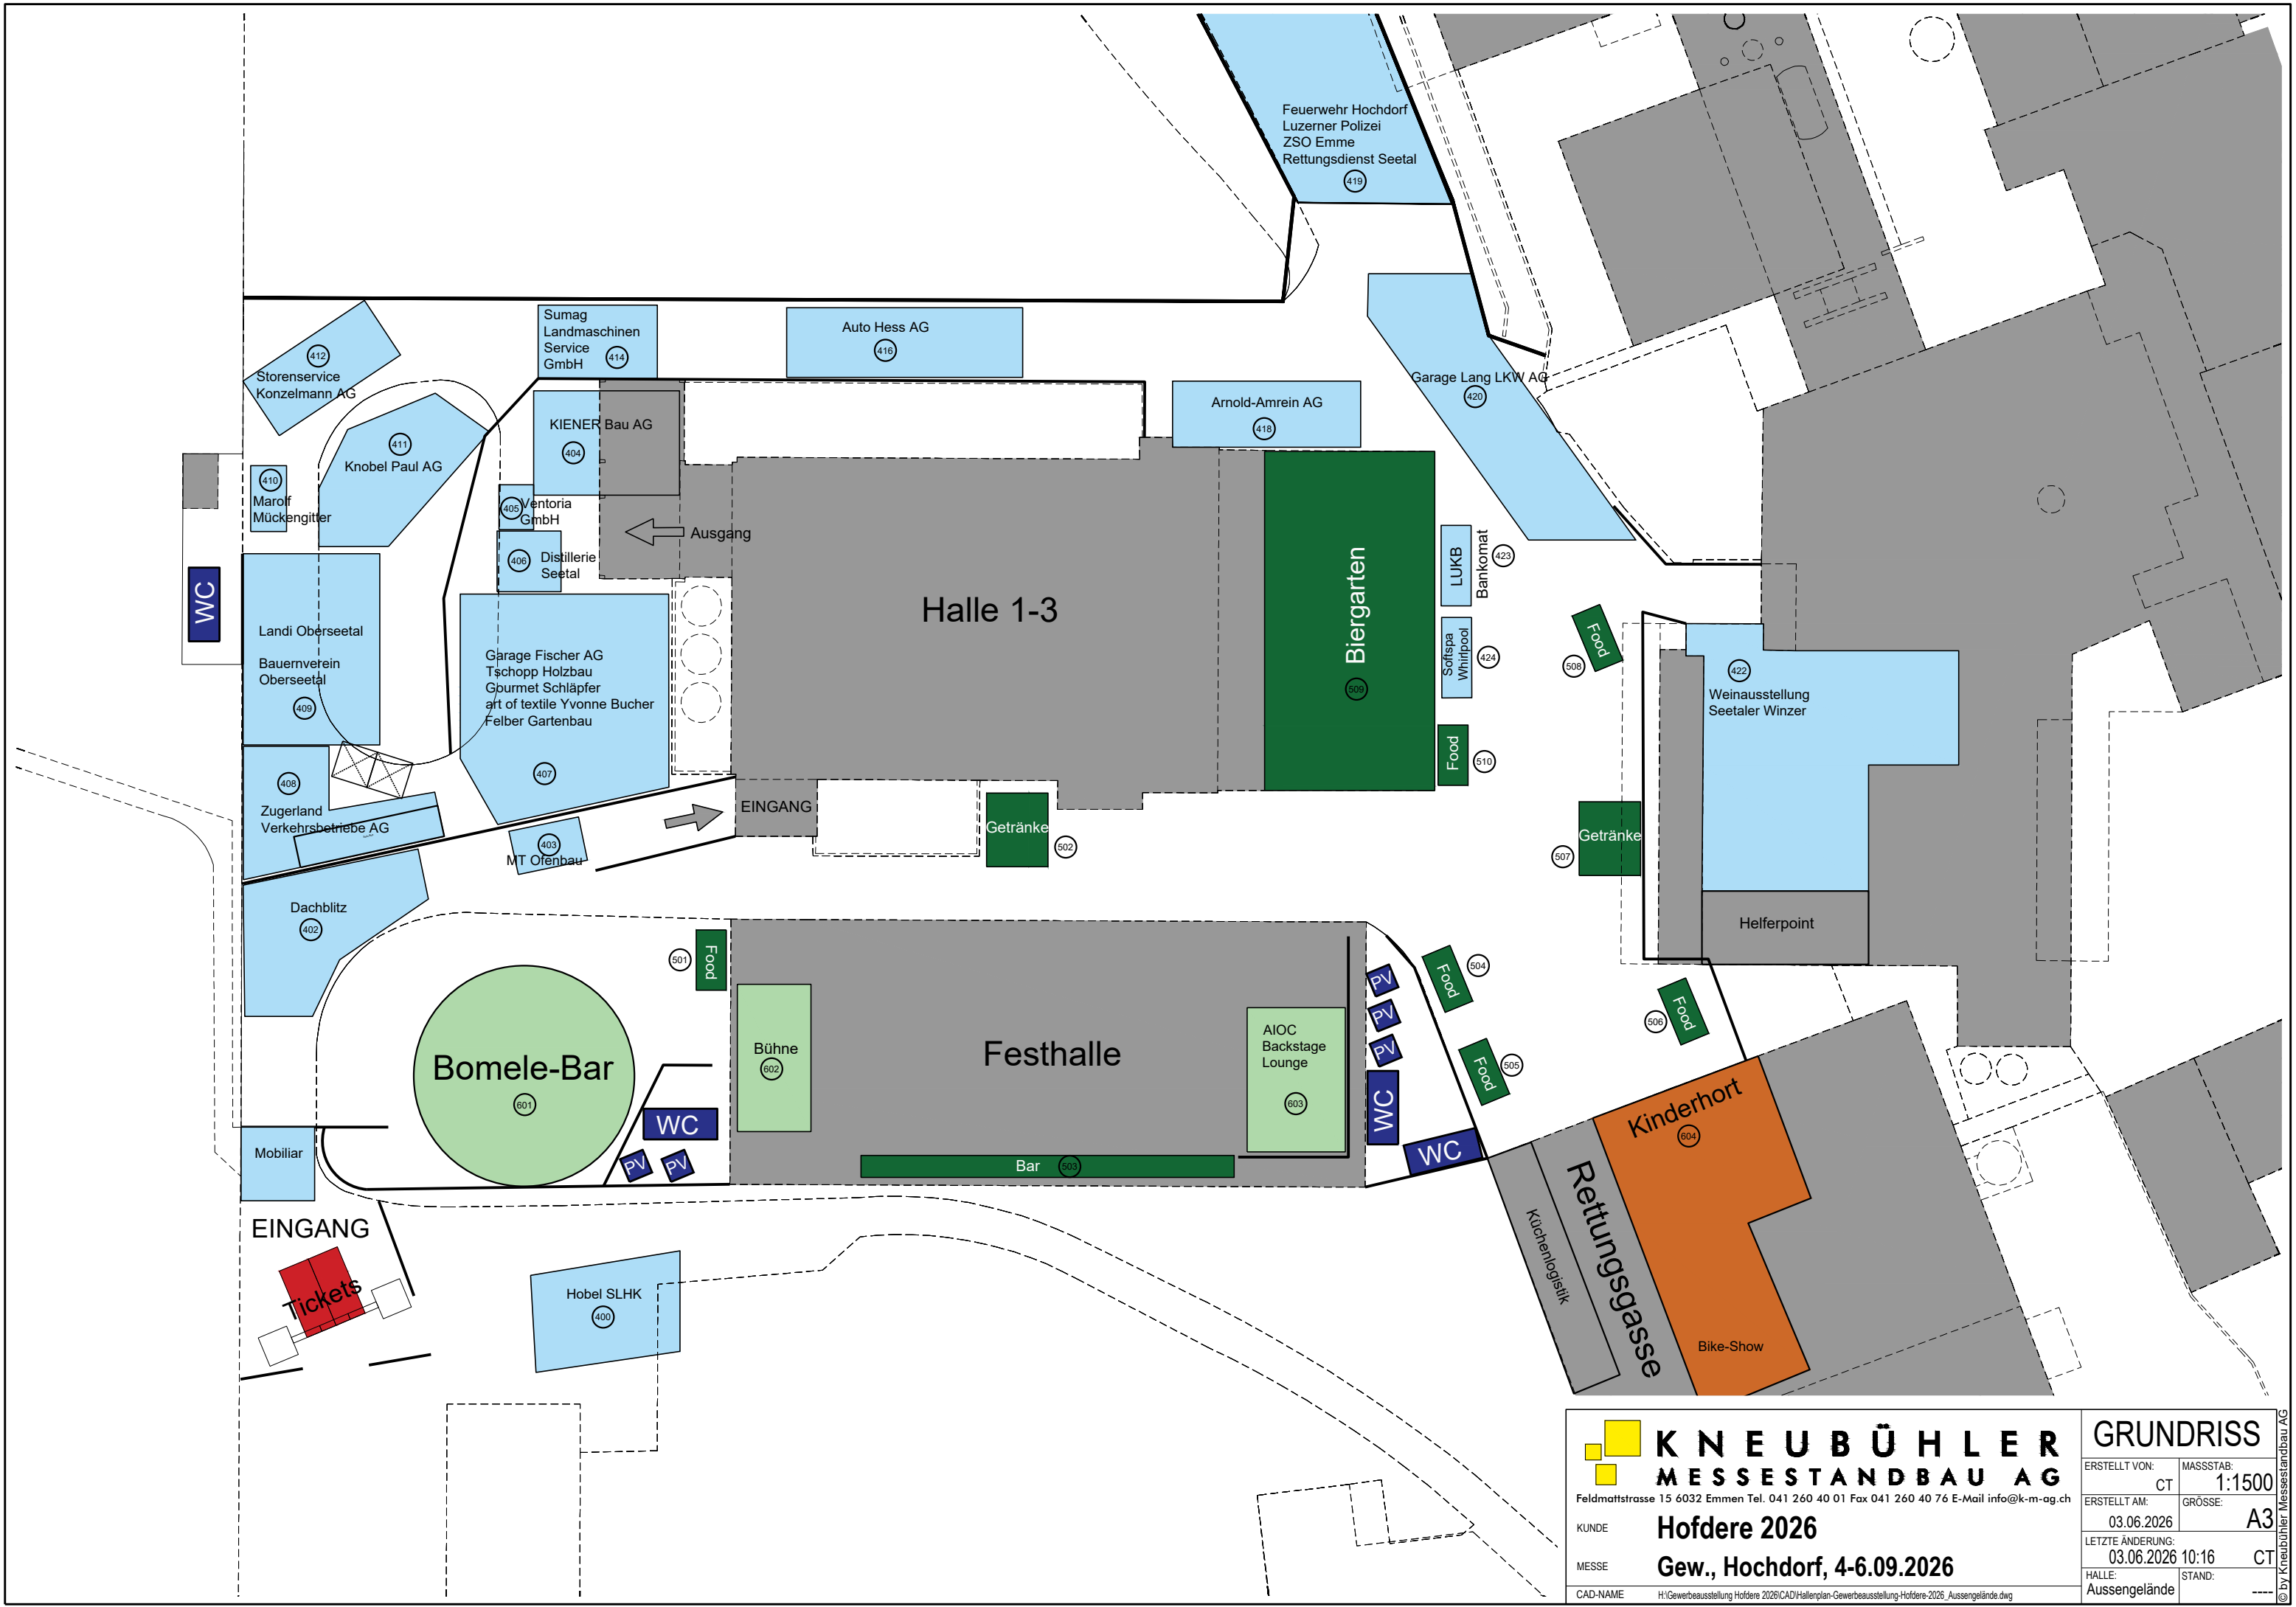



KNEUBÜHLER
MESSESTANDBAU AG
Feldmattstrasse 15 6032 Emmen Tel. 041 260 40 01 Fax 041 260 40 76 E-Mail info@k-m-ag.ch

KUNDE

MESSE

CAD-NAME

Hofdere 2026

Gew., Hochdorf, 4-6.09.2026

H:\Gewerbeausstellung Hofdere 2026\CAD\Hallenplan-Gewerbeausstellung-Hofdere-2026_Aussengelände.dwg

GRUNDRISS

ERSTELLT VON: CT

ERSTELLT AM: 03.06.2026

LETZTE ÄNDERUNG: 03.06.2026 10:16

HALLE: Aussengelände

MASSSTAB: 1:1500

GRÖSSE: A3

STAND: CT

© by Kneubühler Messestandbau AG