


Obergeschoss

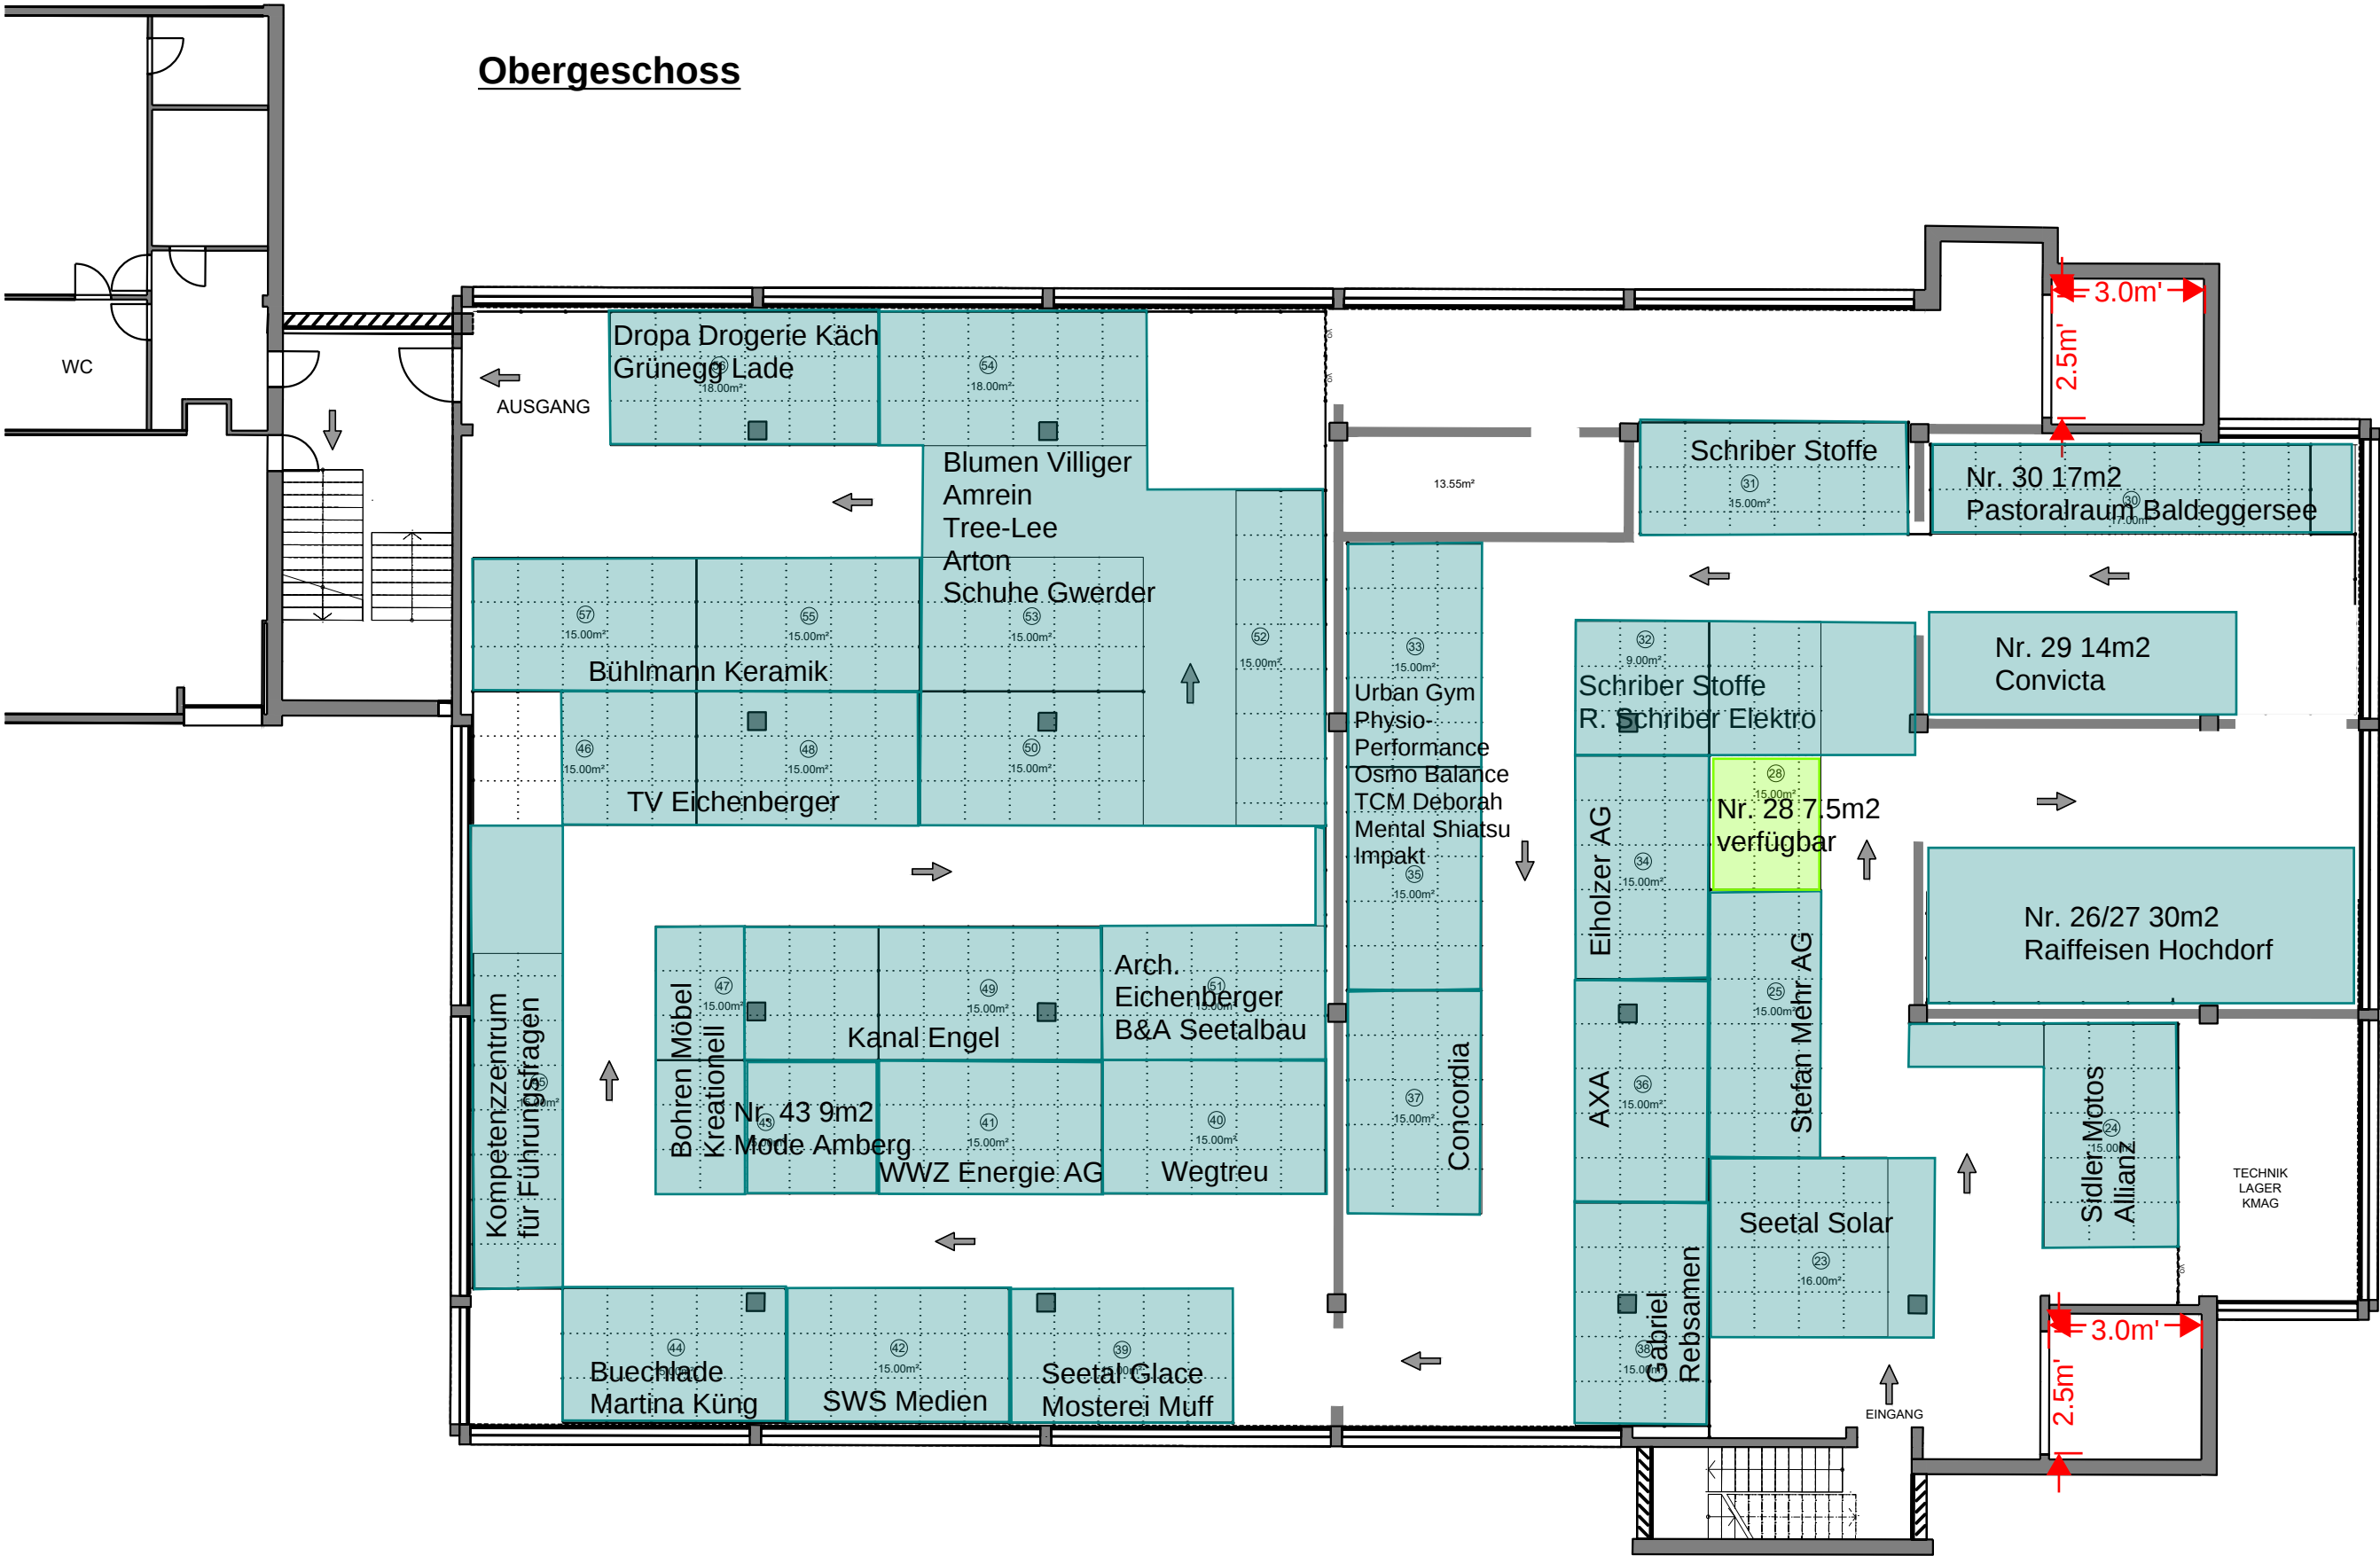

Austellungs-Fläche 1.OG 529.75 m²



KNEUBÜHLER
MESSESTANDBAU AG
Feldmattstrasse 15 6032 Emmen Tel. 041 260 40 01 Fax 041 260 40 76 E-Mail info@k-m-ag.ch

KUNDE

MESSE

CAD-NAME

Hofdere 2026

Gew., Hochdorf, 4-6.09.2026

H:\Gewerbeausstellung Hofdere 2026\CAD\Hallenplan-Gewerbeausstellung-Hofdere-2026_10G.dwg

GRUNDRISS

ERSTELLT VON:	CT	MASSSTAB:	1:150
ERSTELLT AM:	09.09.2025	GRÖSSE:	A3
LETZTE ÄNDERUNG:	09.09.2025 11:39		CT
HALLE:	1.OG	STAND:	----

© by Kneubühler Messestandbau AG