


Erdgeschoss

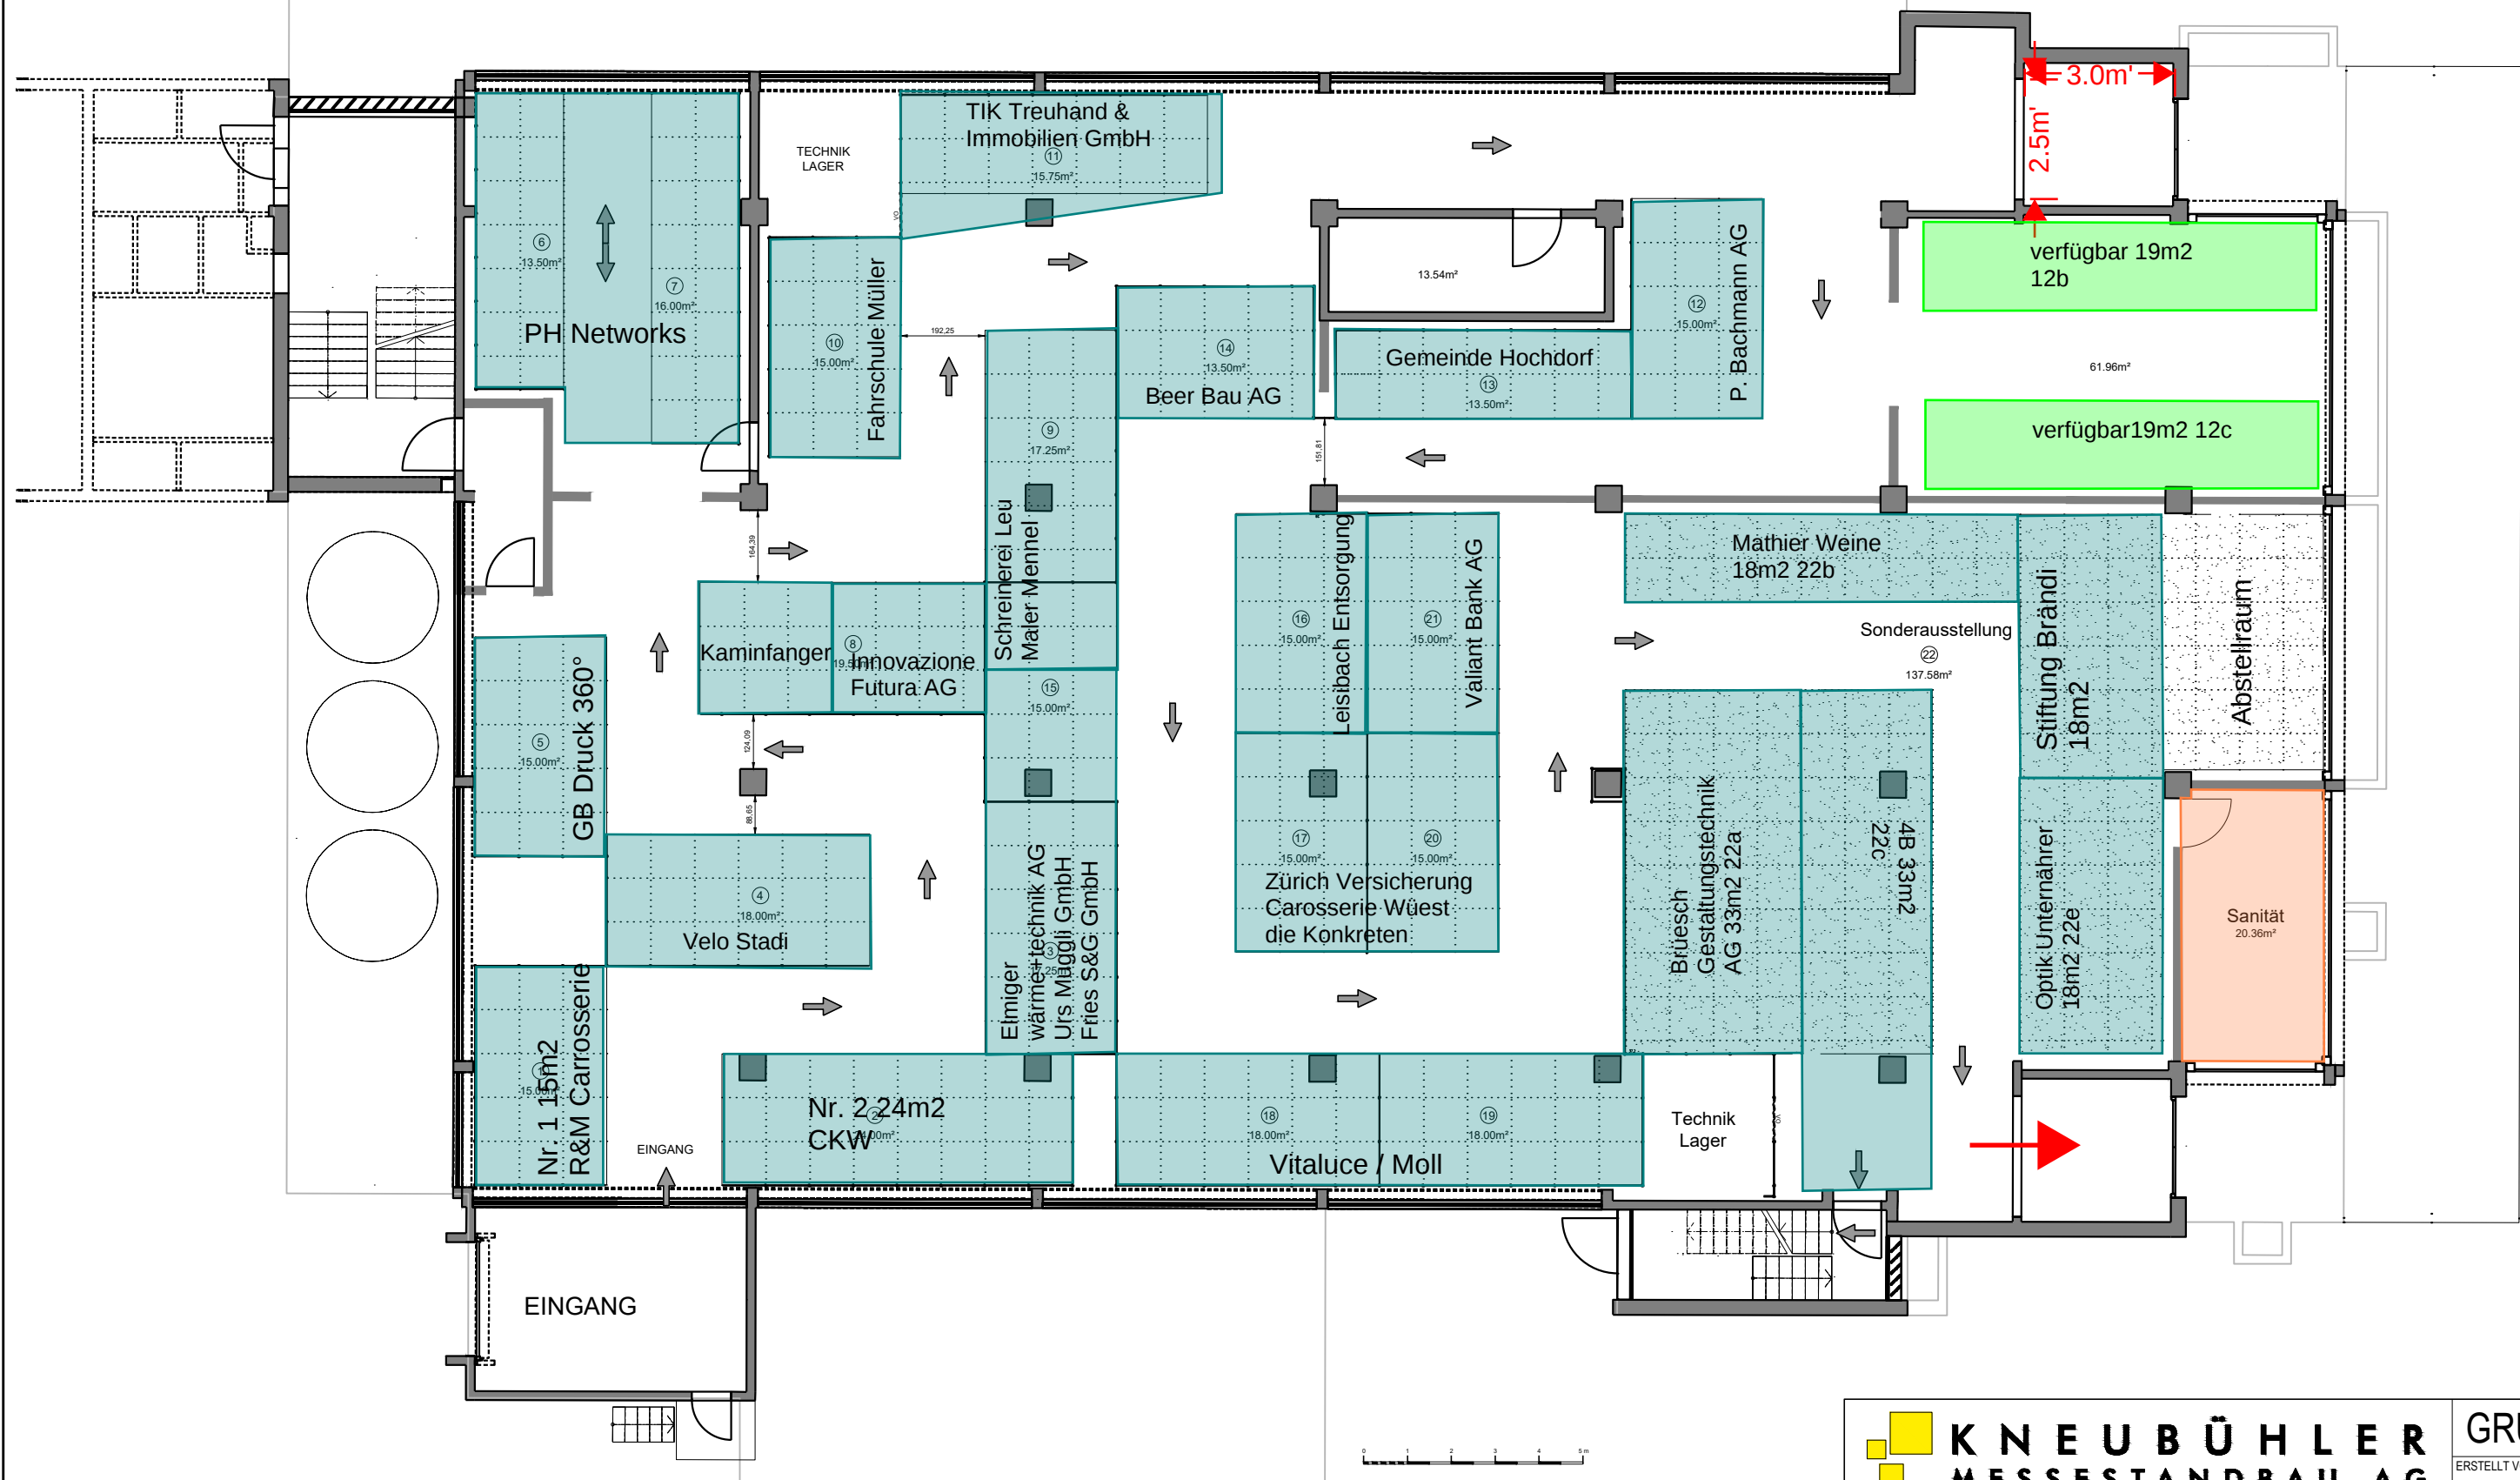

Austellungs-Fläche EG 337.25 m²
Sonderausstellung EG 137.6 m²

 KNEUBÜHLER MESSESTANDBAU AG Feldmattstrasse 15 6032 Emmen Tel. 041 260 40 01 Fax 041 260 40 76 E-Mail info@k-m-ag.ch		GRUNDRISS	
ERSTELLT VON:	CT	MASSTAB:	1:150
ERSTELLT AM:	09.09.2025	GRÖSSE:	A3
LETZTE ÄNDERUNG:	09.09.2025 11:46	CT	
HALLE:	EG	STAND:	----

KUNDE **Hofdere 2026**
MESSE **Gew., Hochdorf, 4-6.09.2026**

CAD-NAME H:\Gewebeausstellung Hofdere 2026\CAD\Hallenplan-Gewebeausstellung-Hofdere-2026_EG.dwg

© by Kneubühler Messestandbau AG